



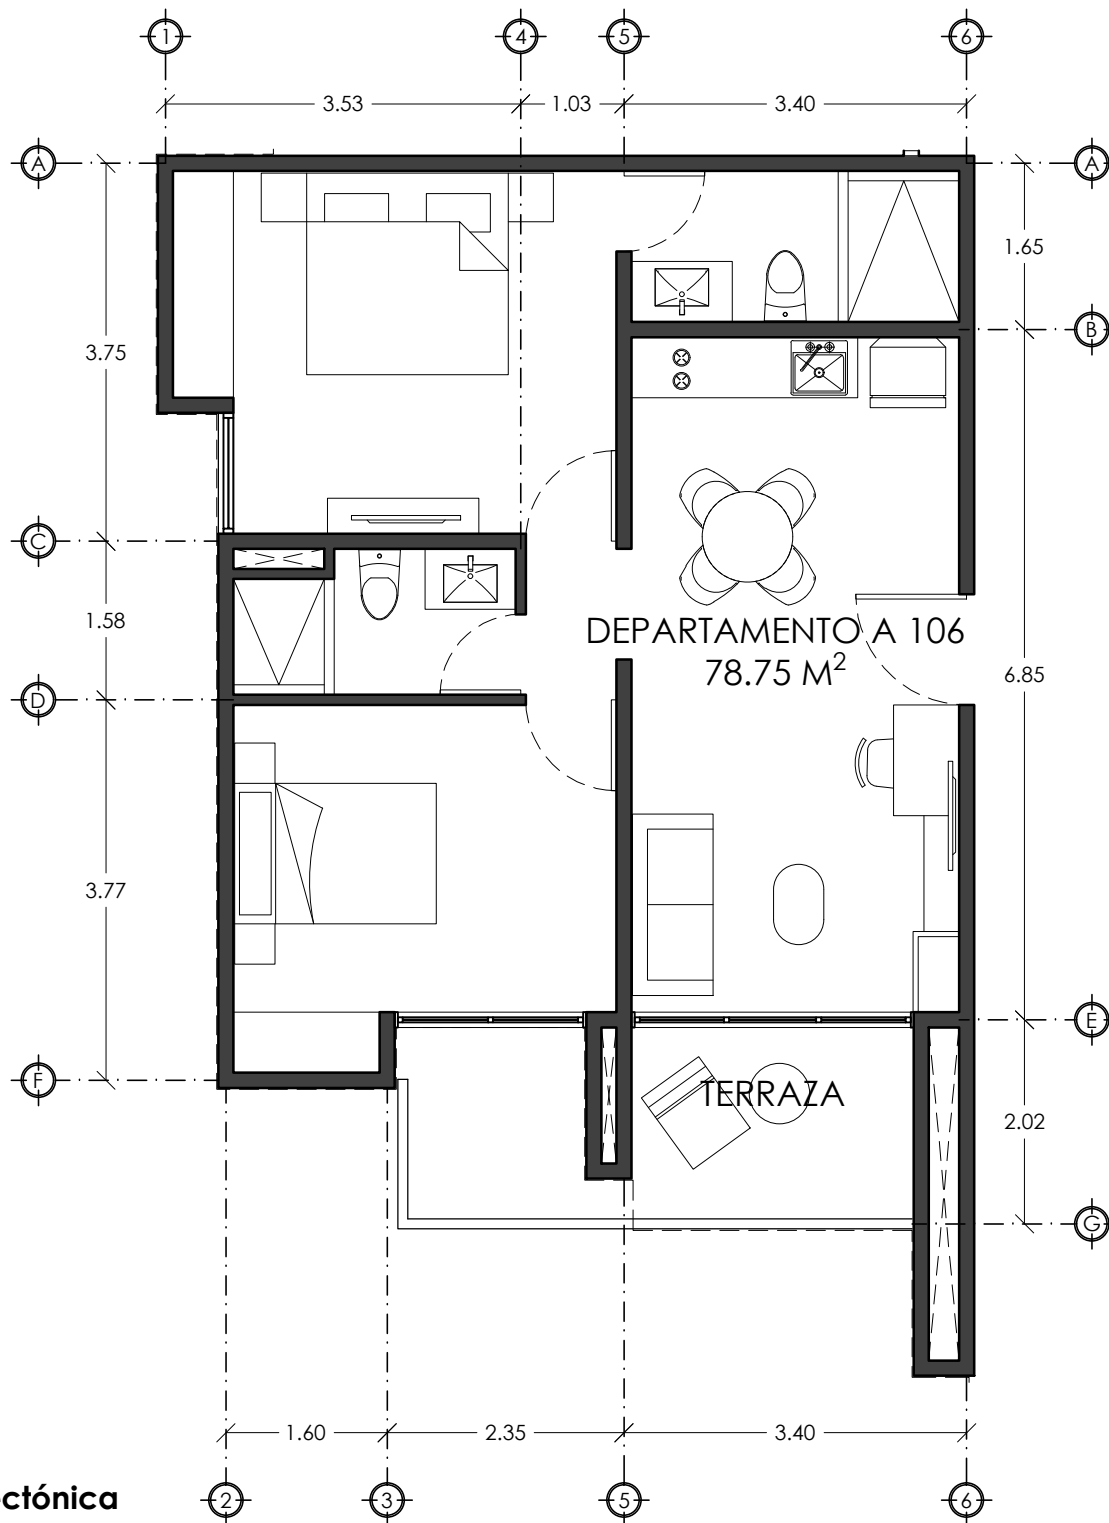

Planta Arquitectónica

ARMORÁN PLAZA

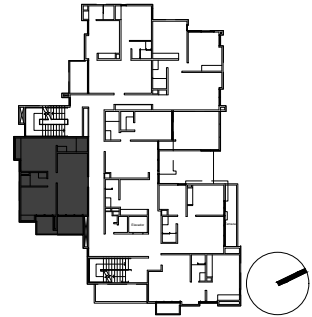

PROYECTO:

PLAZA ARMORÁN

UBICACIÓN:

Mérida, Yucatán

FECHA:

Septiembre 2024

ESCALA:

1:75

TIPO DE USO:

Habitacional

CONTENIDO DEL PLANO:

Arquitectónico

CLAVE DEL PLANO:

DEP-106