





Planta Arquitectónica (Entrega)

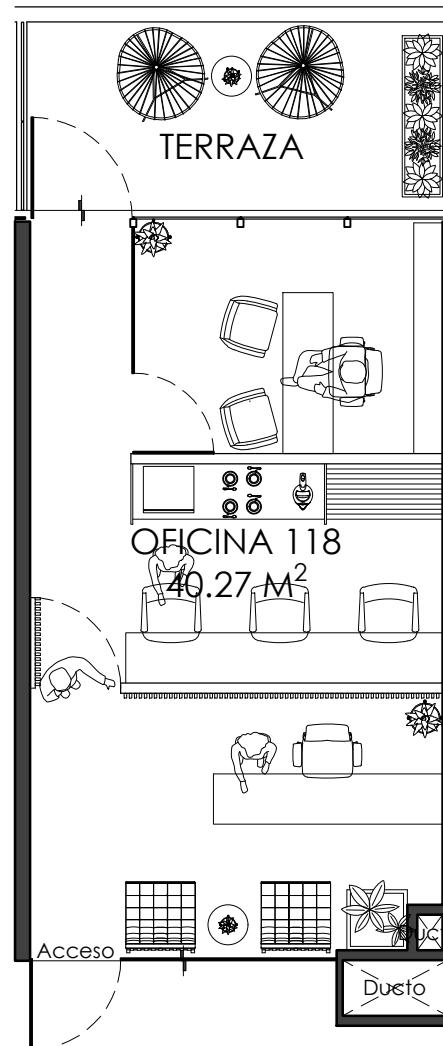

Planta Arquitectónica
(Propuesta de amueblado)

ARMORÁN
PLAZA

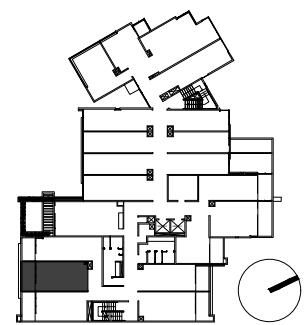

PROYECTO:
PLAZA ARMORÁN

UBICACIÓN:
Mérida, Yucatán

FECHA:
Septiembre 2024

ESCALA:
1:75

TIPO DE USO:
Oficinas

CONTENIDO DEL PLANO:
Arquitectónico

CLAVE DEL PLANO:
ARQ-118