



**Planta Arquitectónica  
(Entrega)**

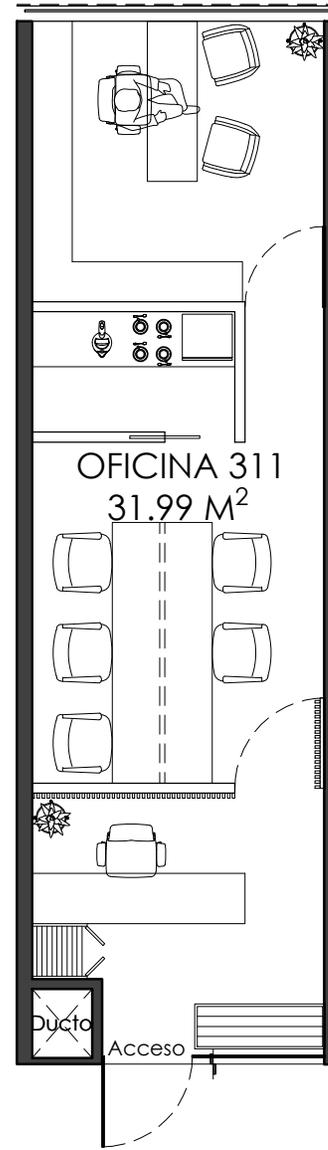

**Planta Arquitectónica  
(Propuesta de amueblado)**

# ARMORÁN PLAZA

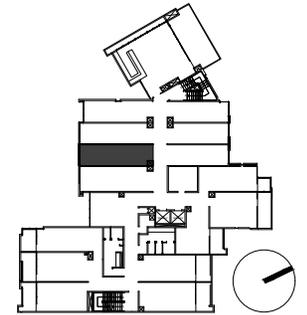

**PROYECTO:**

**PLAZA ARMORÁN**

**UBICACIÓN:**

**Mérida, Yucatán**

**FECHA:**

**Septiembre 2024**

**ESCALA:**

**1:75**

**TIPO DE USO:**

**Oficinas**

**CONTENIDO DEL PLANO:**

**Arquitectónico**

**CLAVE DEL PLANO:**

**OFI-311**